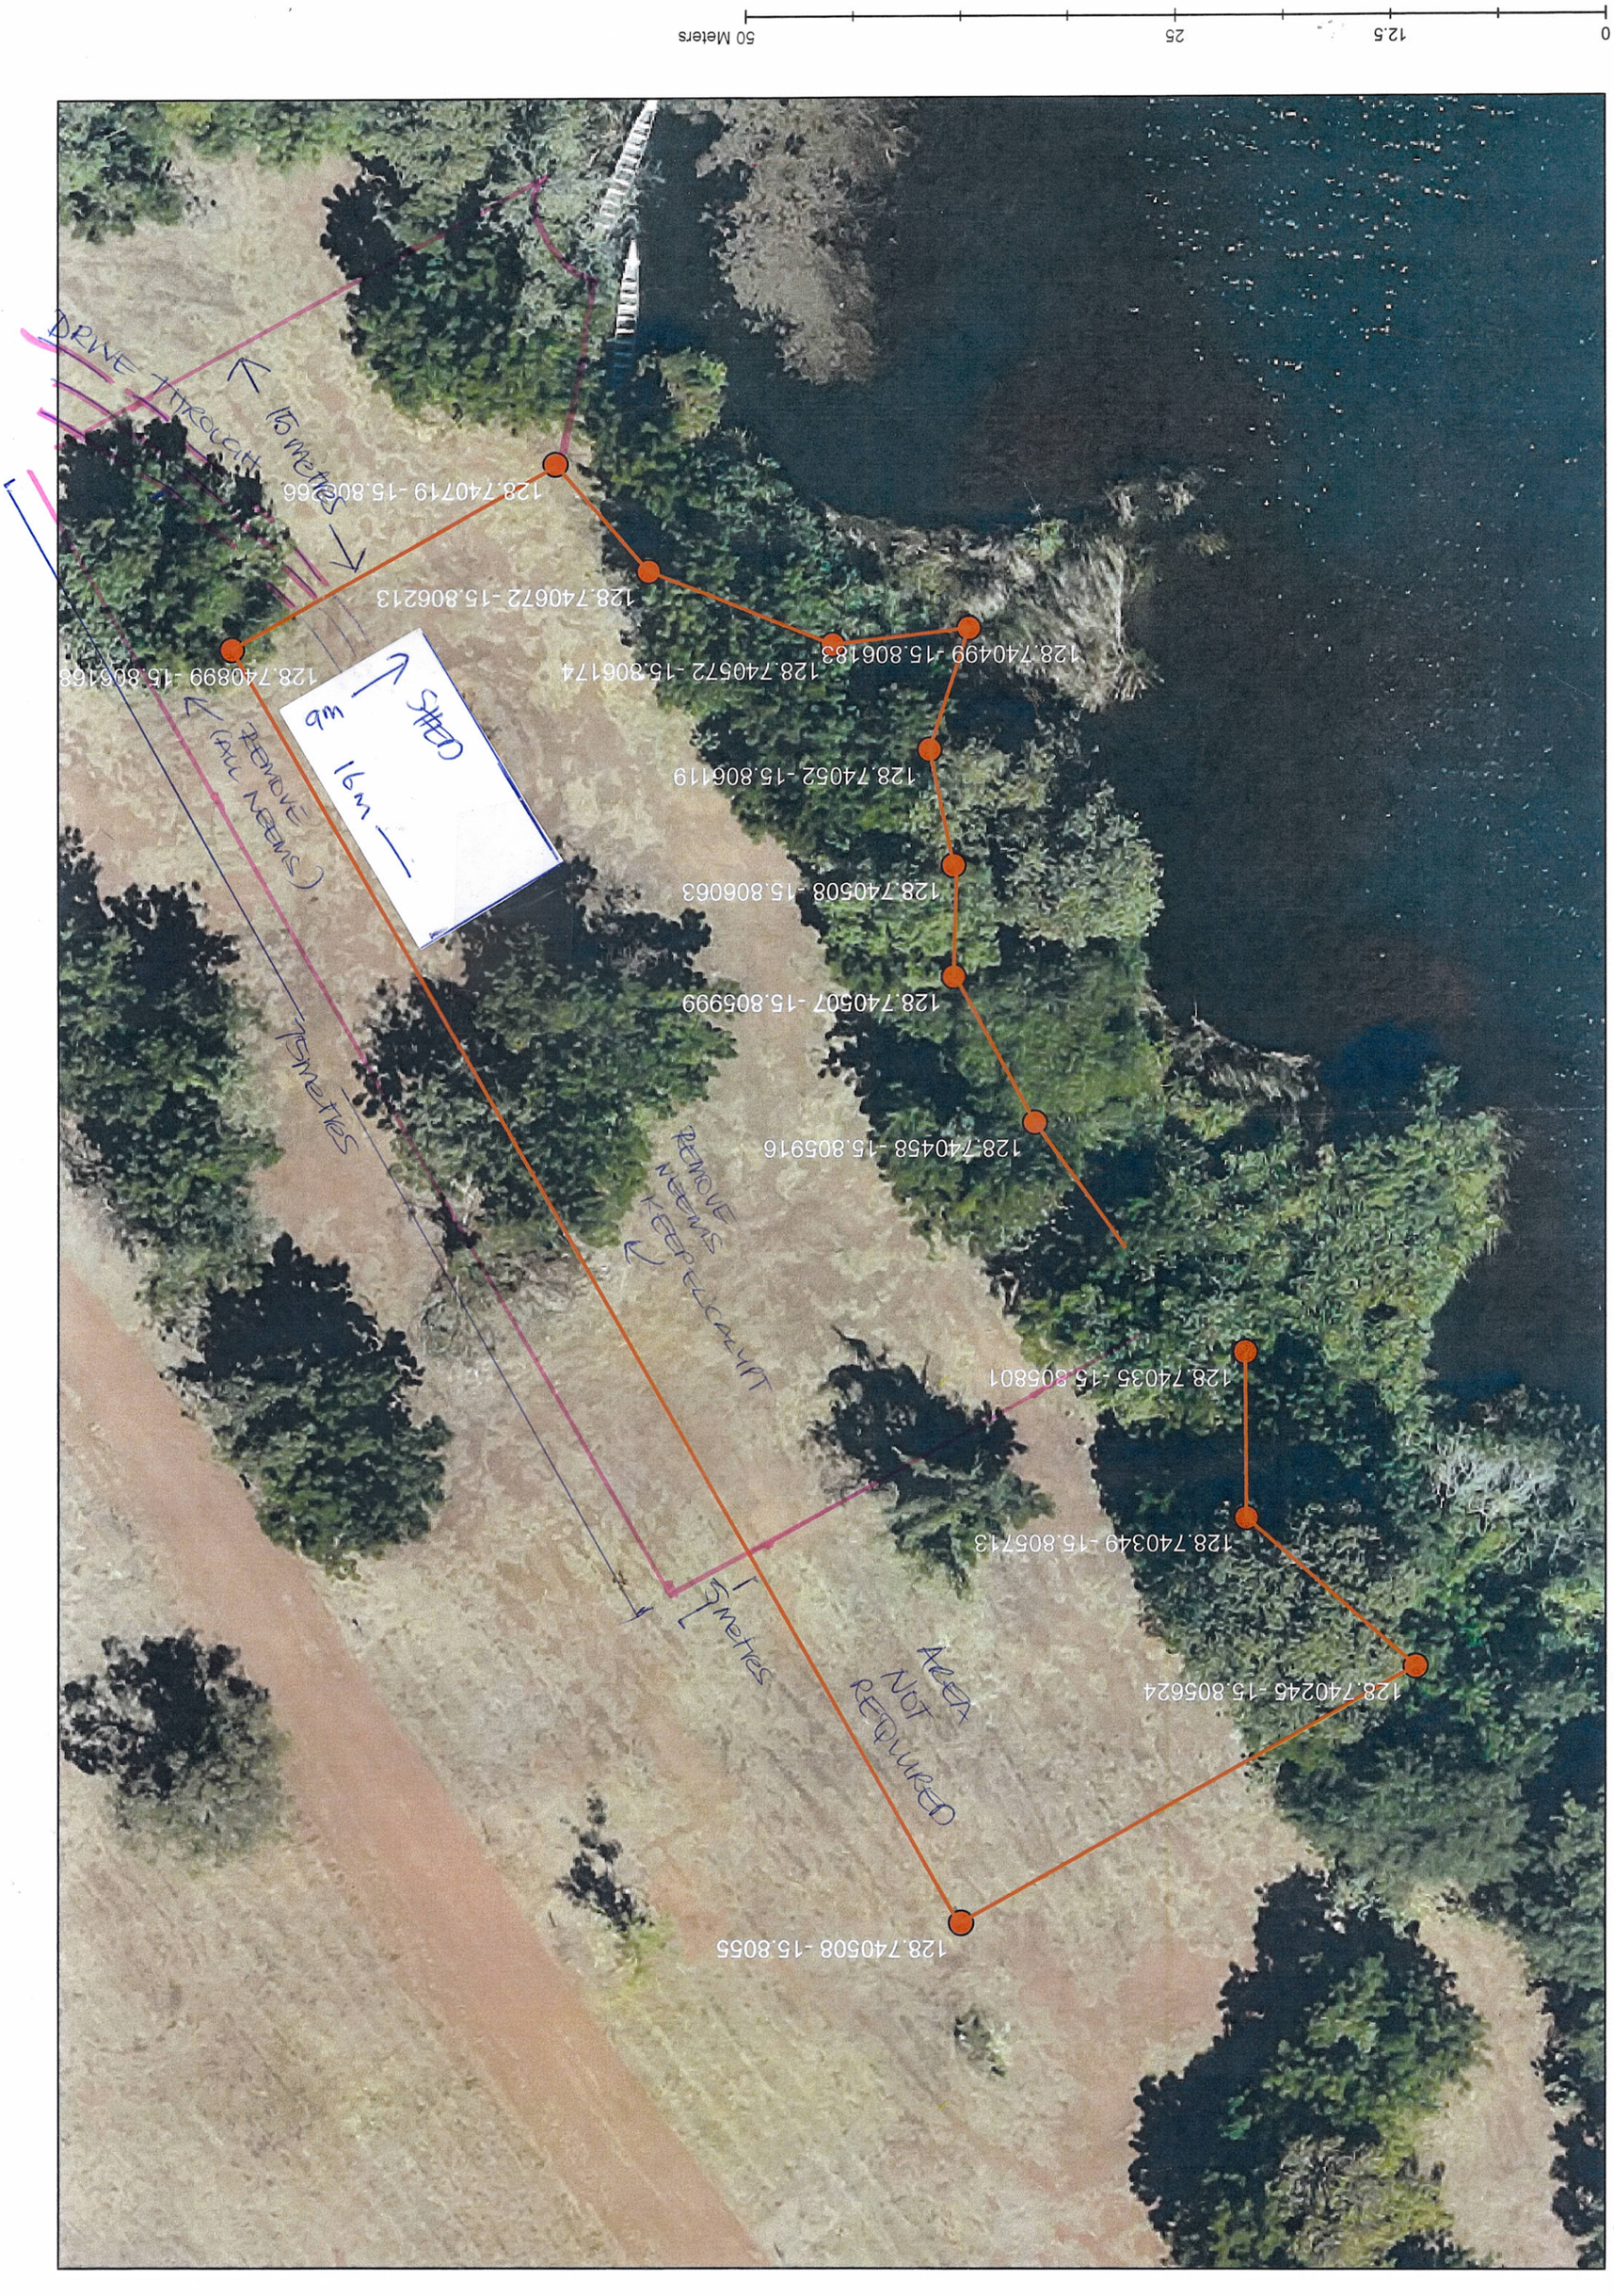

0
12.5
25
50 Meters
DRIVE THROUGH
15 metres
128.740719 -15.806266
128.740672 -15.806213
128.740899 -15.806168
128.740572 -15.806174
128.740499 -15.806183
128.740052 -15.806119
128.740508 -15.806063
128.740507 -15.805999
128.740458 -15.805916
128.74035 -15.805801
128.740349 -15.805713
128.740245 -15.805624
128.740508 -15.8055
SHED
9m
16m
REMOVE (ALL NEEMS)
15 metres
REMOVE NEEMS KEEP ELCALYPT
5 metres
AREA NOT REQUIRED